



PRINZIPSCHEMA Regenwasser-Nutzung mit erdverlegtem Tank und Trinkwasser-Nachspeisekonsole

- ① GRAF, Trinkwasser-Nachspeisekonsole (beinhaltet: Pumpe, 3-Wege Umschaltventil, Controlmatic)
- ② Druckbehälter
- ③ Geradesitzventil / Schrägsitzventil
- ④ Entleerungsventil
- ⑤ Druckreduzierventil
- ⑥ Steckdosen 230V (nahe der Anlage)

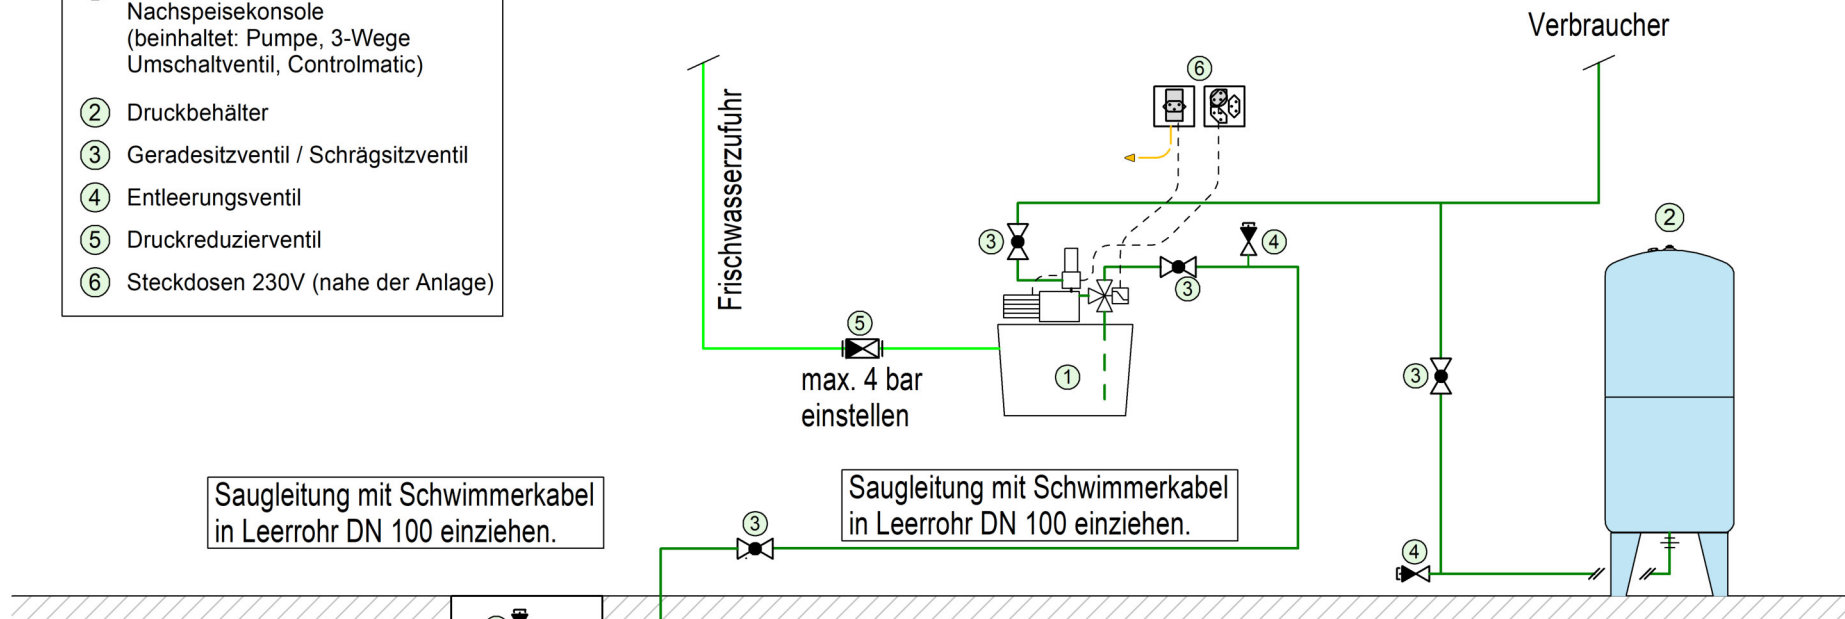

Saugleitung mit Schwimmerkabel in Leerrohr DN 100 einziehen.

Saugleitung mit Schwimmerkabel in Leerrohr DN 100 einziehen.

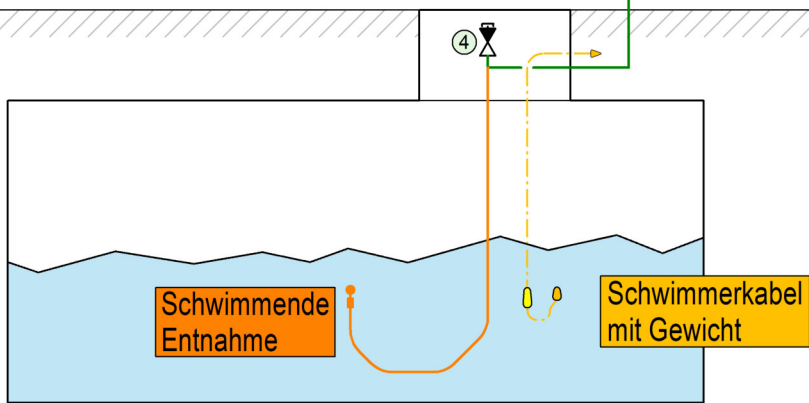

Stromanschlüsse und verbindungen

