


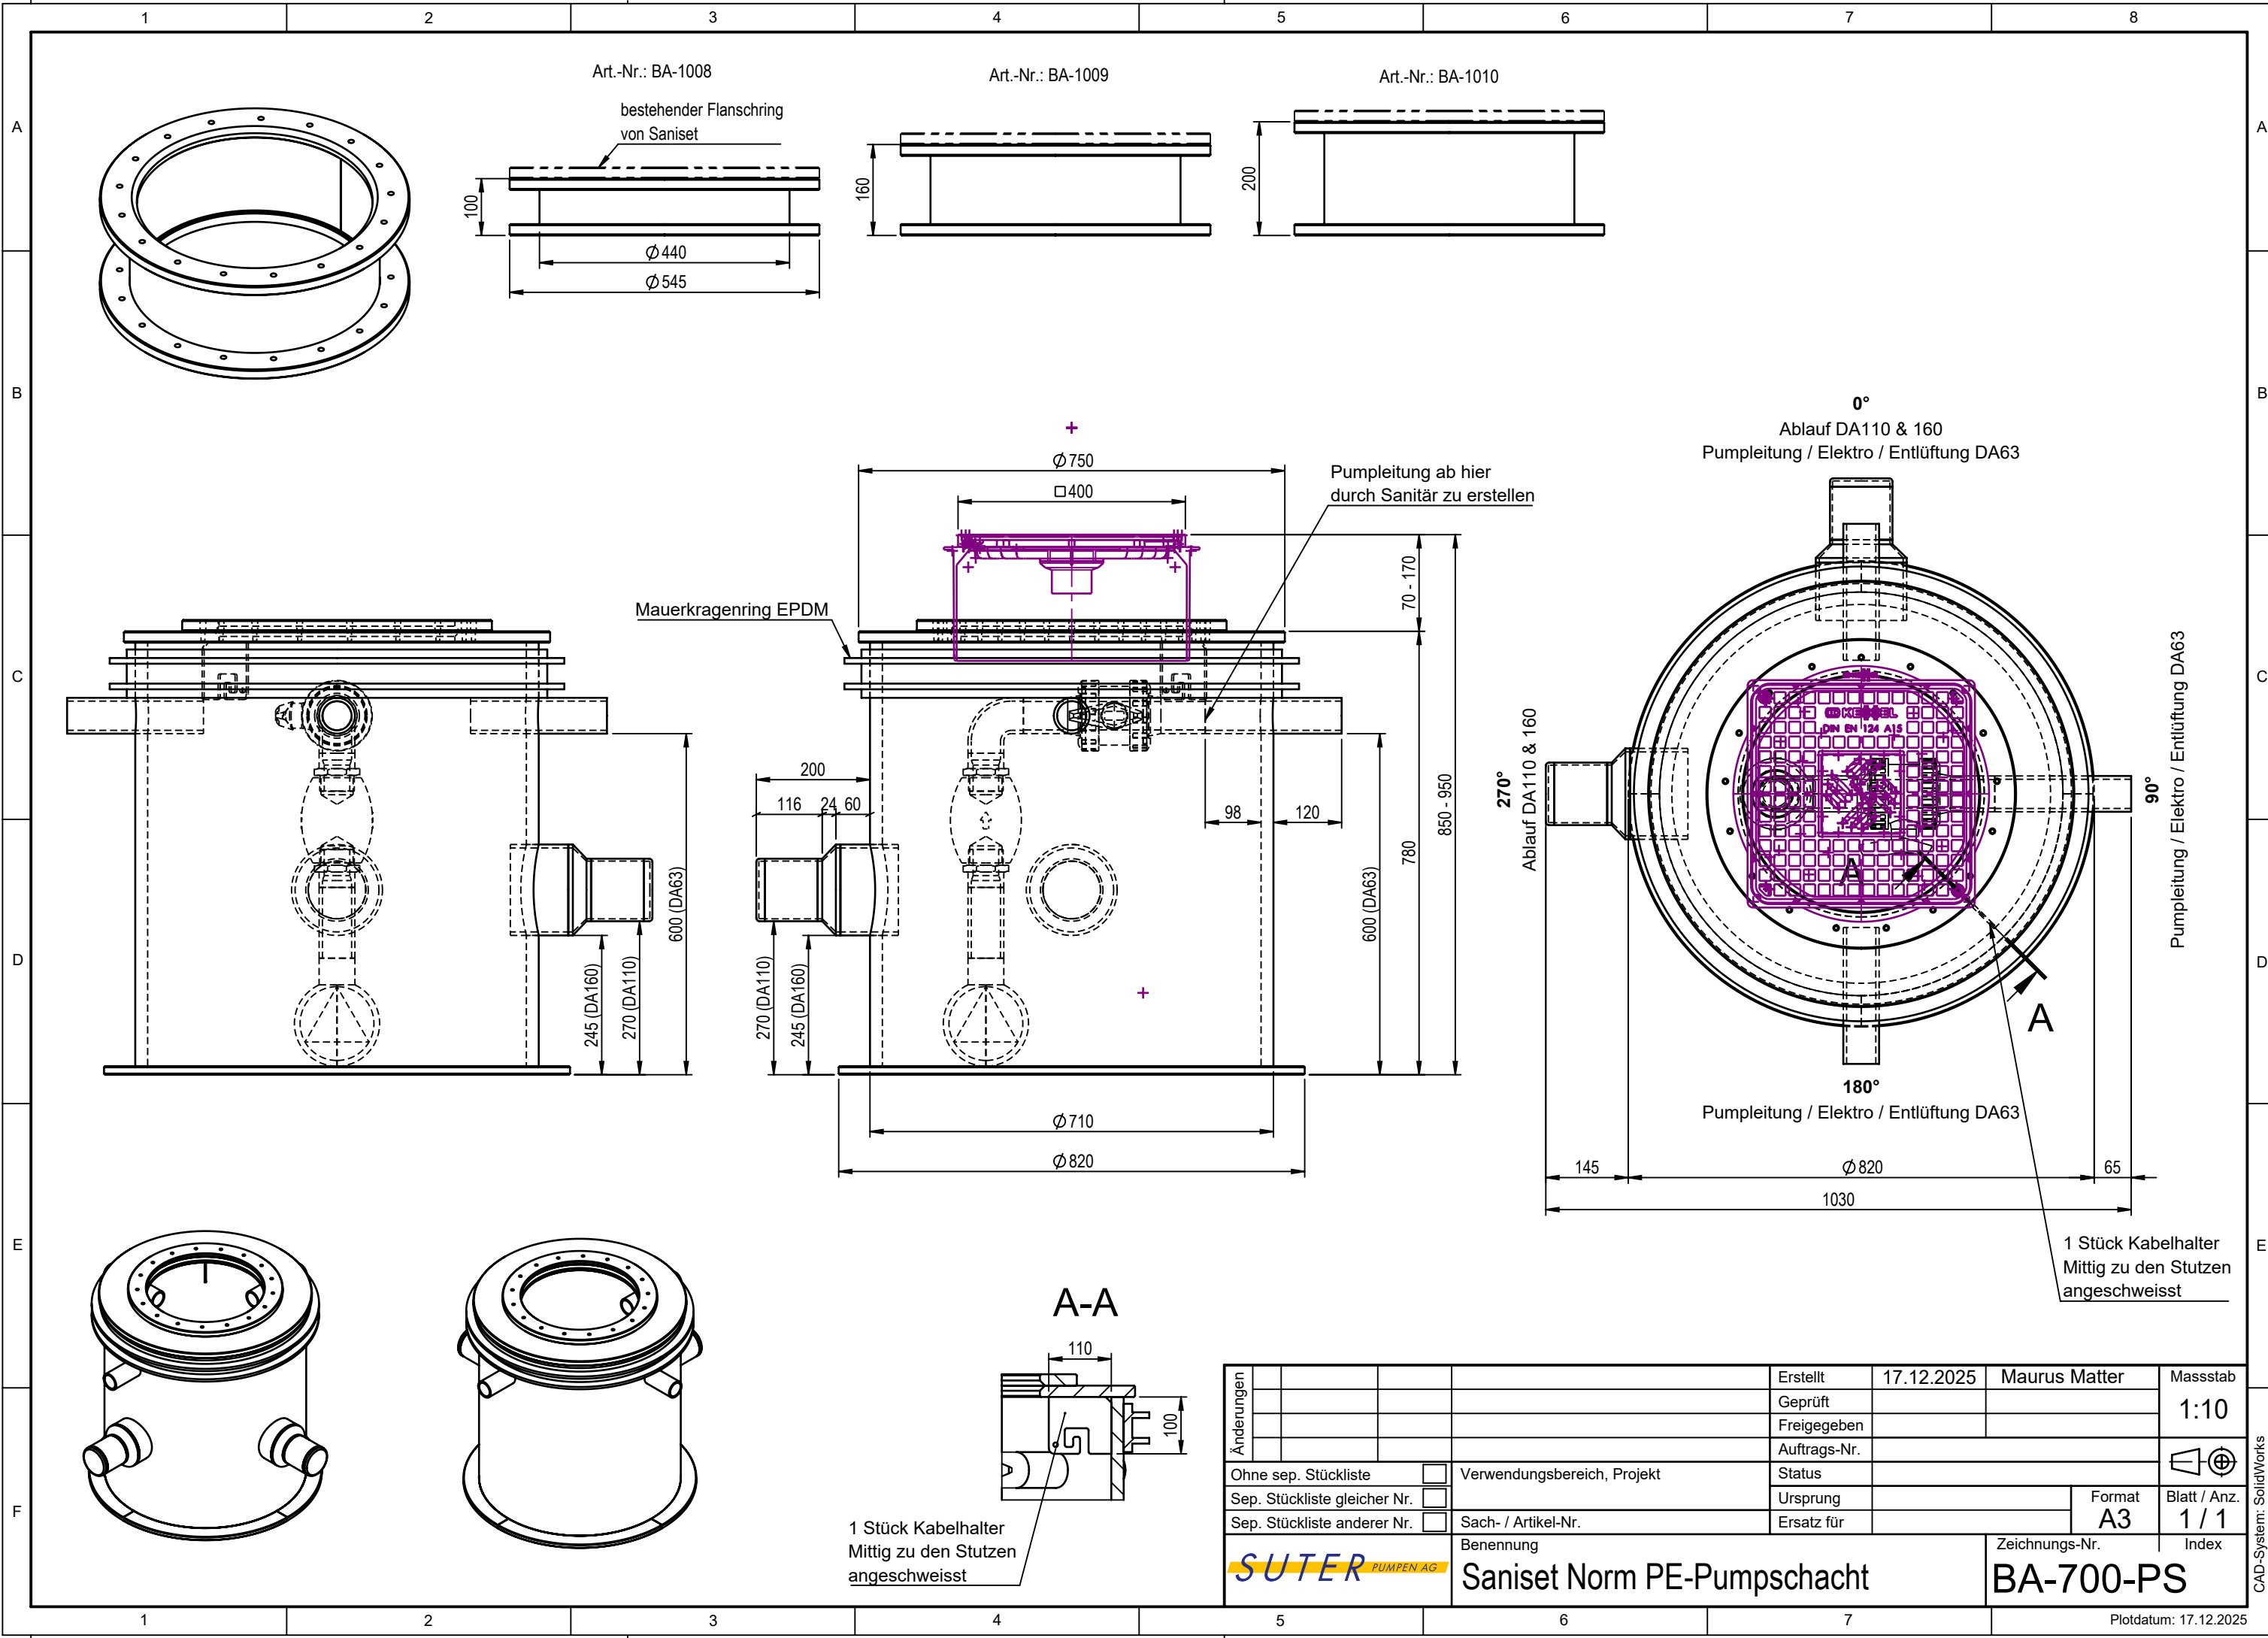

Änderungen				Erstellt	17.12.2025	Maurus Matter	Massstab 1:10
				Geprüft			
				Freigegeben			
				Auftrags-Nr.			
Ohne sep. Stückliste ☐				Verwendungsbereich, Projekt		Status	Blatt / Anz. 1 / 1
Sep. Stückliste gleicher Nr. ☐						Ursprung	
Sep. Stückliste anderer Nr. ☐				Sach- / Artikel-Nr.		Ersatz für	
				Benennung		Zeichnungs-Nr.	
SUTER PUMPEN AG				Saniset Norm PE-Pumpschacht			BA-700-PS
							Index
				Plotdatum: 17.12.2025			